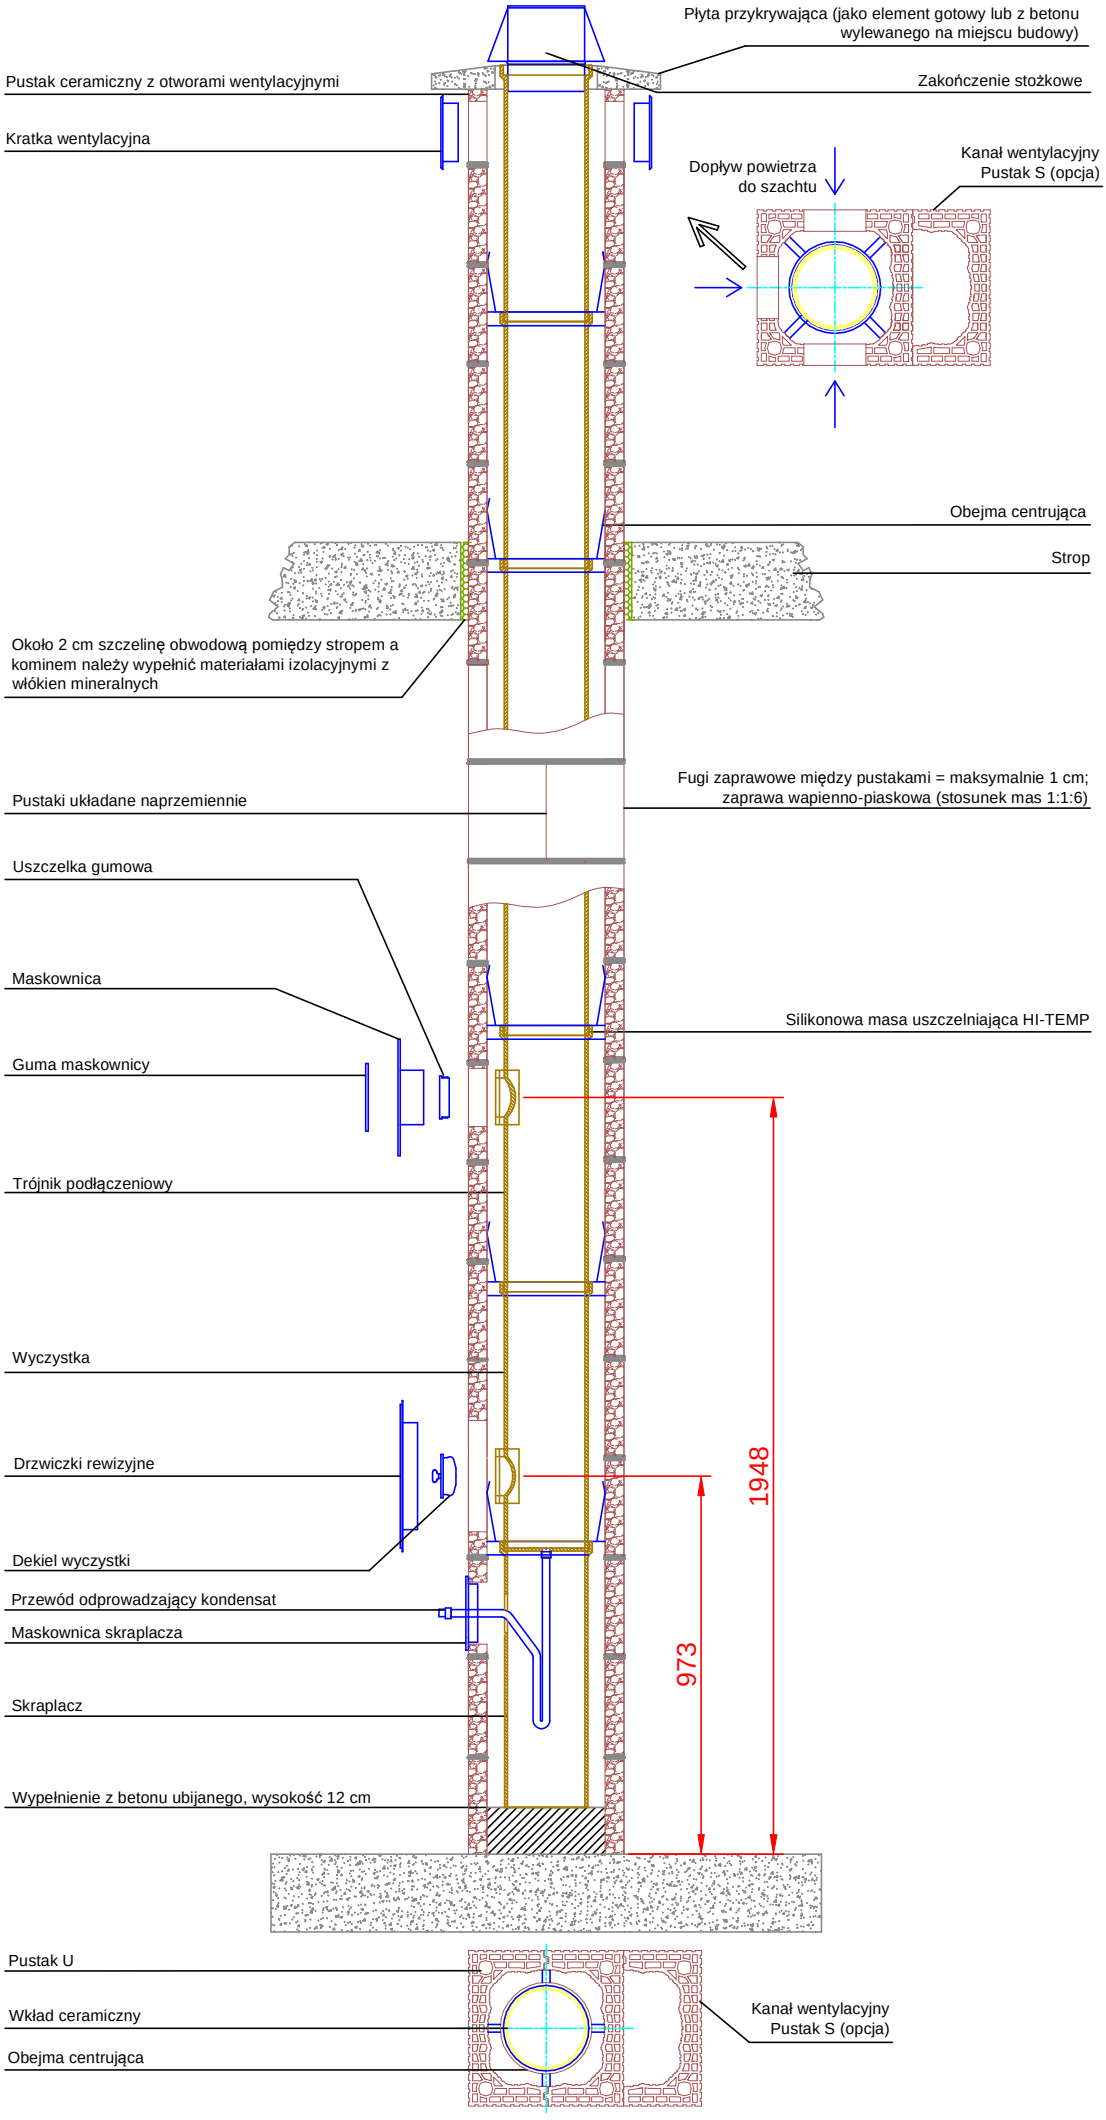
Płyta przykrywająca (jako element gotowy lub z betonu wylewanego na miejscu budowy)
Pustak ceramiczny z otworami wentylacyjnymi
Zakończenie stożkowe
Kratka wentylacyjna
Dopływ powietrza do szachtu
Kanał wentylacyjny Pustak S (opcja)
Obejma centrująca
Strop
Około 2 cm szczelinę obwodową pomiędzy stropem a kominem należy wypełnić materiałami izolacyjnymi z włókien mineralnych
Fugi zaprawowe między pustakami = maksymalnie 1 cm; zaprawa wapienno-piaskowa (stosunek mas 1:1:6)
Pustaki układane naprzemiennie
Uszczelka gumowa
Maskownica
Silikonowa masa uszczelniająca HI-TEMP
Guma maskownicy
Trójnik podłączeniowy
Wyczystka
Drzwiczki rewizyjne
1948
Dekiel wyczystki
Przewód odprowadzający kondensat
Maskownica skraplacza
973
Skraplacz
Wypełnienie z betonu ubijanego, wysokość 12 cm
Pustak U
Wkład ceramiczny
Obejma centrująca
Kanał wentylacyjny Pustak S (opcja)