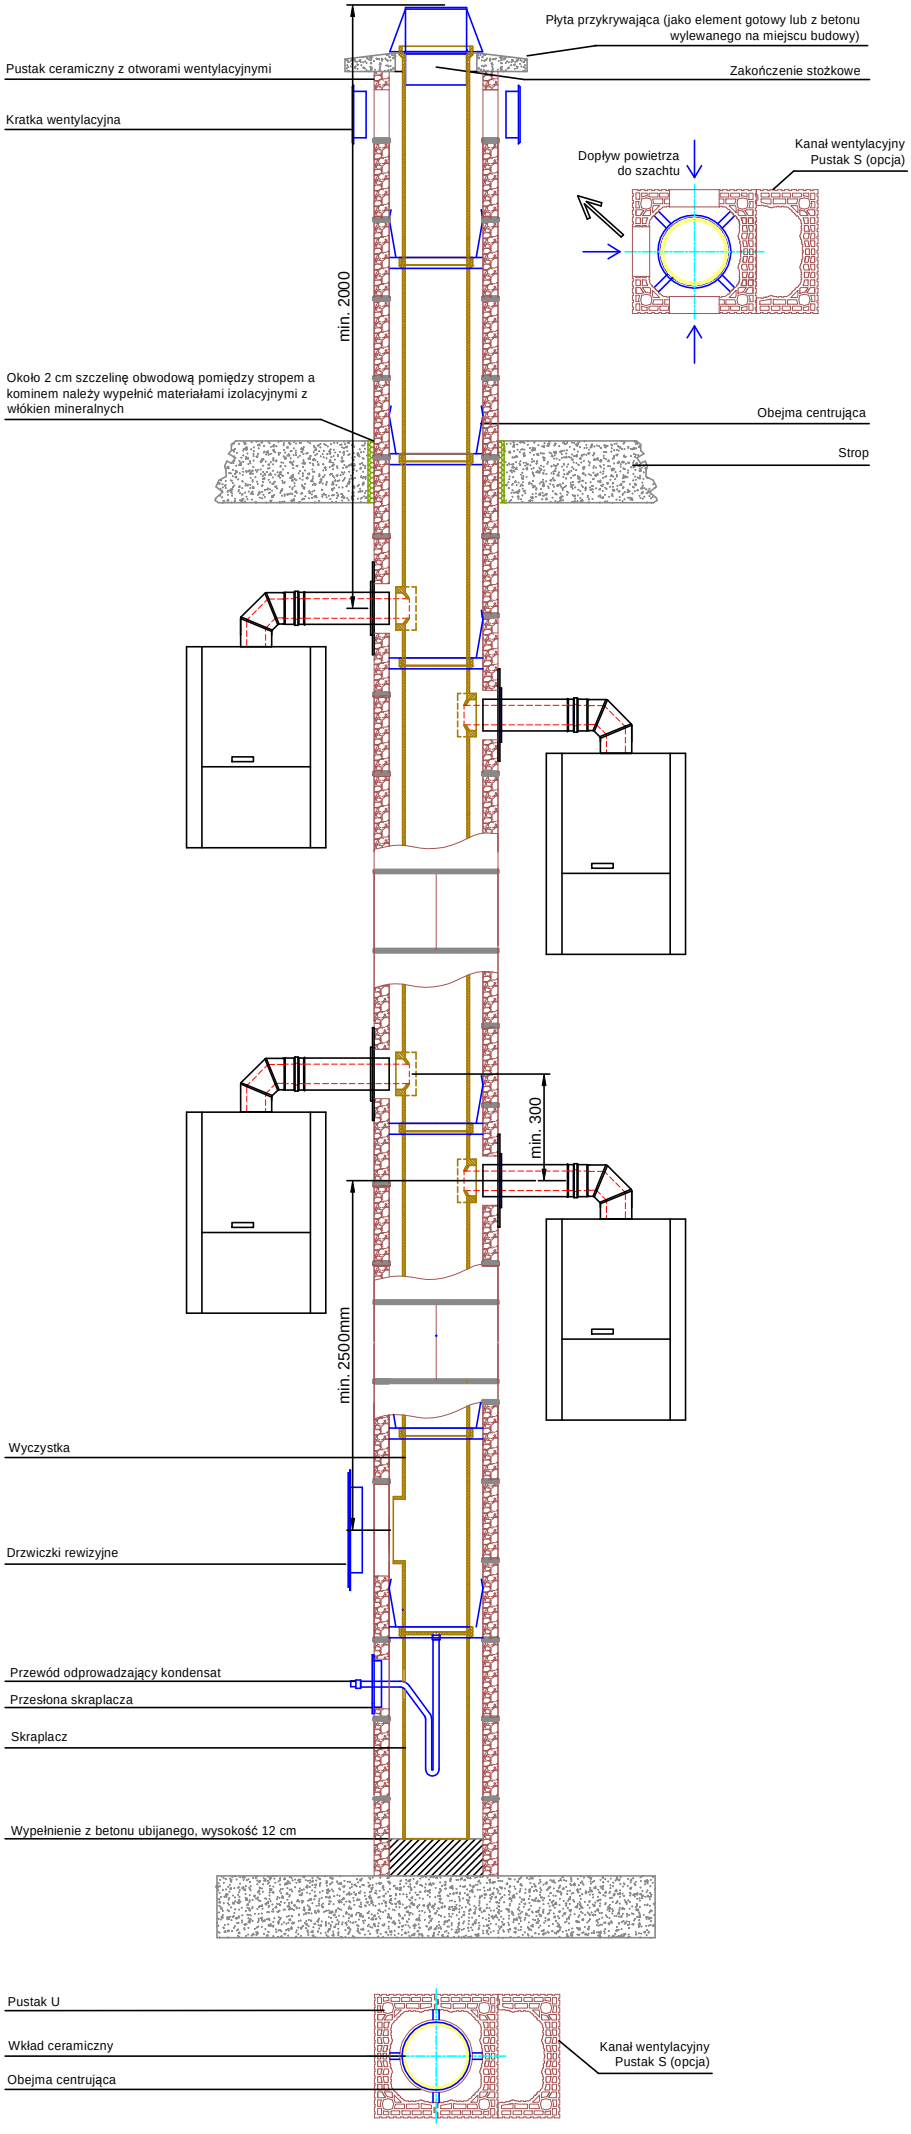
Płyta przykrywająca (jako element gotowy lub z betonu wylewanego na miejscu budowy)
Pustak ceramiczny z otworami wentylacyjnymi
Zakończenie stożkowe
Kratka wentylacyjna
Dopływ powietrza do szachtu
Kanał wentylacyjny Pustak S (opcja)
min. 2000
Około 2 cm szczelinę obwodową pomiędzy stropem a kominem należy wypełnić materiałami izolacyjnymi z włókien mineralnych
Obejma centrująca
Strop
min. 300
min. 2500mm
Wyczystka
Drzwiczki rewizyjne
Przewód odprowadzający kondensat
Przesłona skraplacza
Skraplacz
Wypełnienie z betonu ubijanego, wysokość 12 cm
Pustak U
Wkład ceramiczny
Obejma centrująca
Kanał wentylacyjny Pustak S (opcja)